


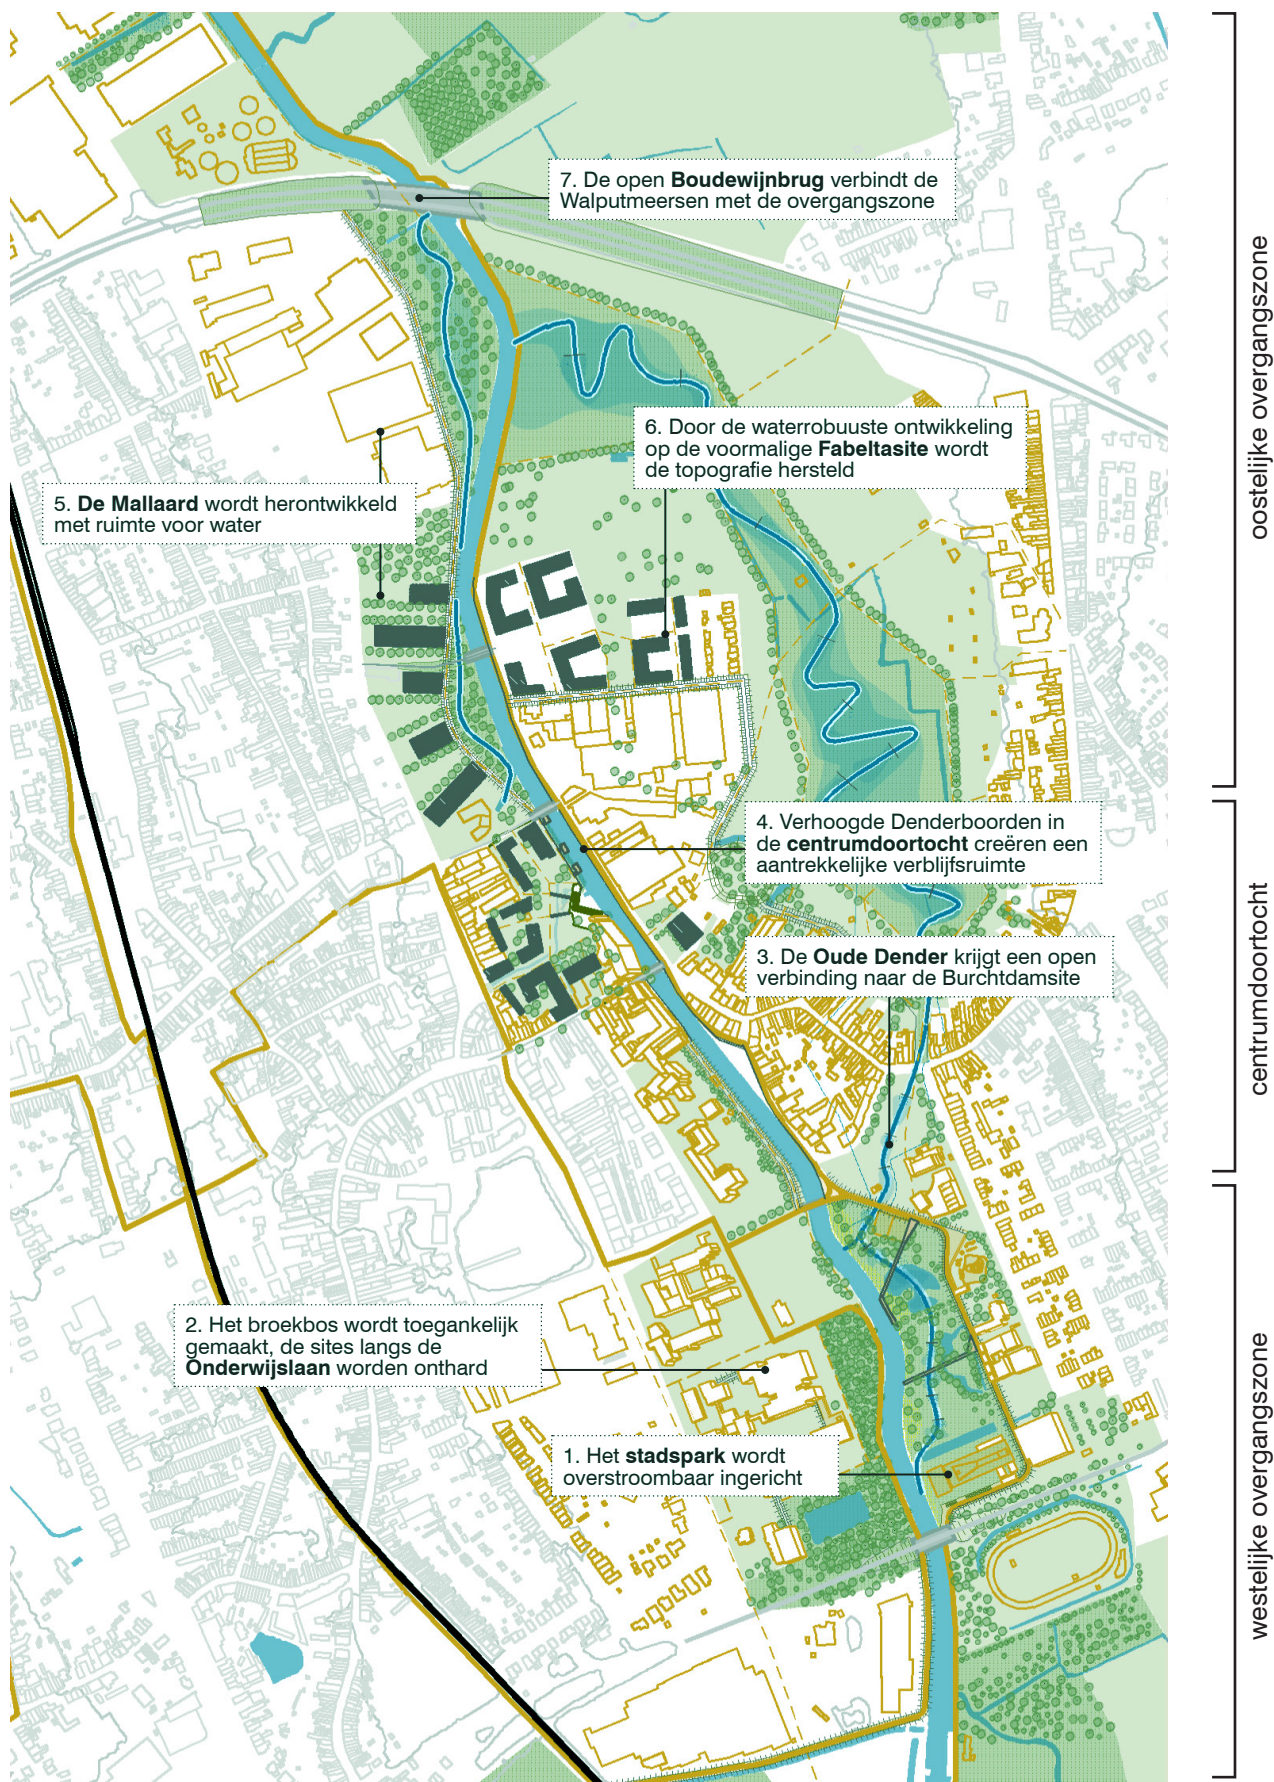

Voorgestelde inrichtingsmaatregelen doortocht Ninove

